



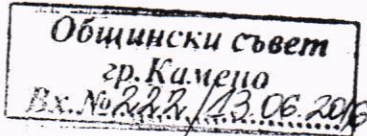

ОБЩИНА КАМЕНО

8120 гр. Камено, ул. „Освобождение“ № 101, тел. 05515 /3008; факс 05515/2480
e-mail: obshtina@kamenobg www.kamenobg

ДО
ОБЩНСКИ СЪВЕТ
ГР. КАМЕНО

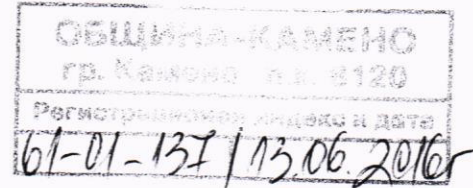

ДОКЛАДНА ЗАПИСКА

ОТ

ГЕОРГИ ИЛИЕВ ГЕОРГИЕВ – ЗАМ. КМЕТ НА ОБЩИНА КАМЕНО

Относно: Заявление за одобряване на проект за „Подобен устройствен план –парцеларен план /ПУП-ПП/ за техническа инфраструктура „ обслужваща ПИ 010095 и ПИ 010036 , местност „Край село“, землище на с. Черни връх, Община Камено

УВАЖАЕМИ ГОСПОЖИ И ГОСПОДА ОБЩНСКИ СЪВЕТНИЦИ,

В Община Камено е постъпило заявление с вх. № 94-00-931/10.03.2016г. от Добрин Йовчев Боев и Стефан Дойчев Колев за одобряване на проект за „Подобен устройствен план –парцеларен план /ПУП-ПП/ за техническа инфраструктура „ обслужваща ПИ 010095 и ПИ 010036 , местност „Край село“, землище на с. Черни връх, Община Камено.

За парцеларния план има дадено предварително съгласие от Общински съвет Камено- с протокол-решение №49 от 17.09.2015г., т. 3. Започната е процедура съгласно чл. 128, ал. 1 от ЗУТ за уведомяване на заинтересованите лица чрез обнародване в ДВ - публикувано в бр.26/01.04.2016г. След изтичане на едномесечния срок, съгласно ЗУТ е издаден акт за непостъпили възражения с №94-00-931/03.05.2016г.

Предвид гореизложеното, предлагам Общински съвет Камено да вземе следното

РЕШЕНИЕ:

Общински съвет Камено , на основание чл. 129, ал. 1 от ЗУТ **одобрява** „Подобен устройствен план –парцеларен план /ПУП-ПП/ за техническа инфраструктура „ обслужваща ПИ 010095 и ПИ 010036 , местност „Край село“, землище на с. Черни връх, Община Камено

ПРИЛОЖЕНИЕ:


1. ПУП – Парцеларен план – ситуация;
2. Акт за непостъпили възражения от 03.05.2016г.
3. Препис от протокол на ОЕСУТ №10/10.05.2016 г.

.....
Георги Георгиев


Зам. кмет на Община Камено

/Зап. №РД -09-328/25.05.2016г. на Кмета на Община Камено/



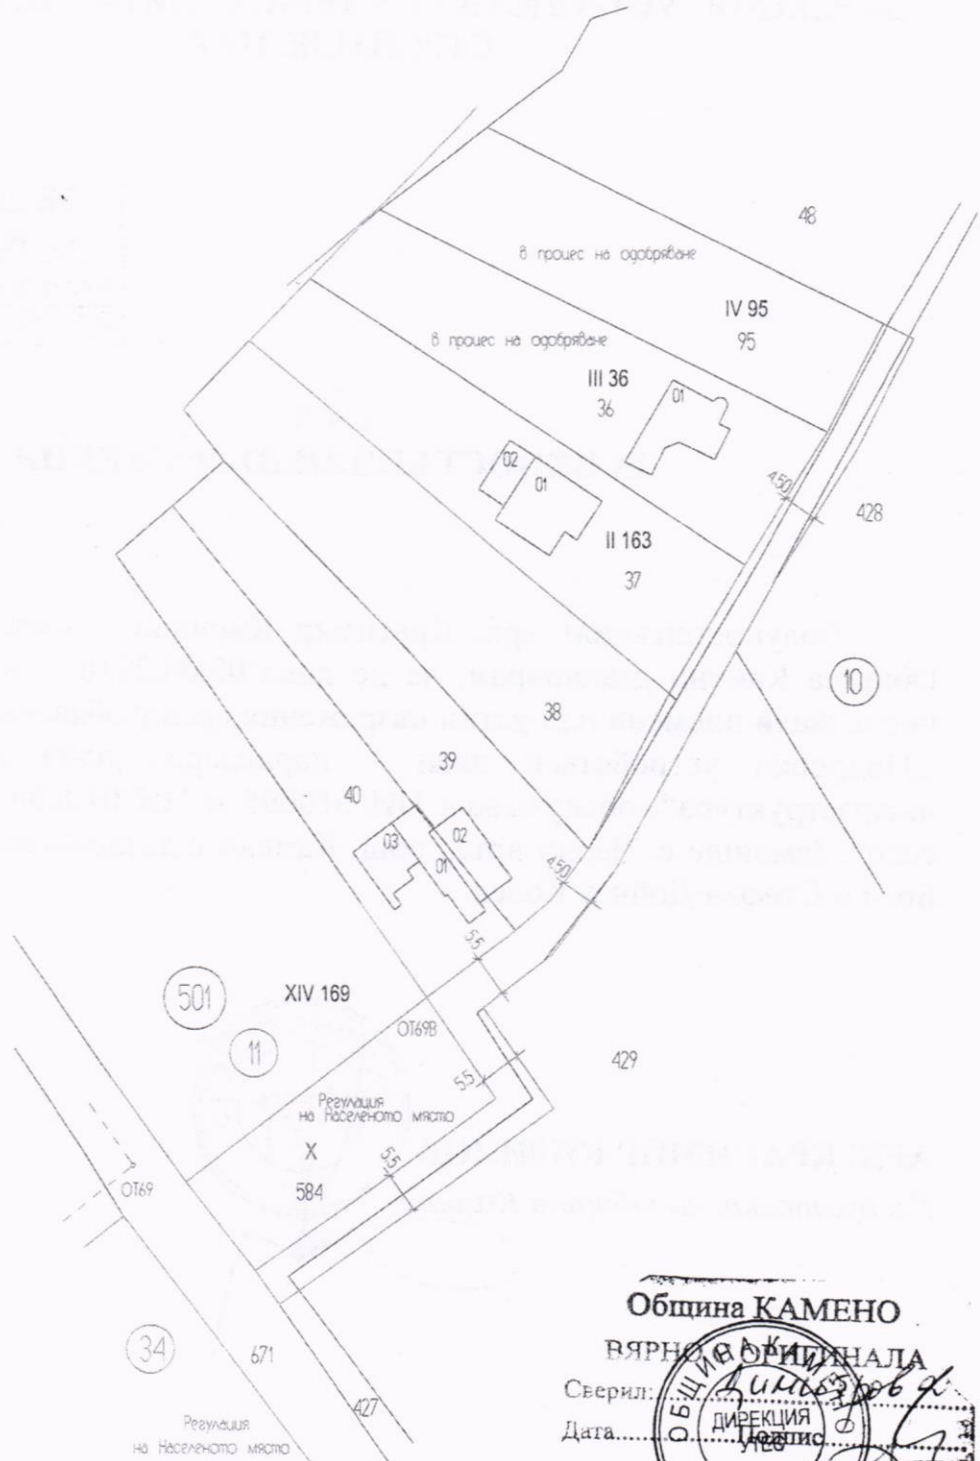

Община КАМЕНО
ВЯРНО В КОПИЯТО
Сверил: *[Signature]*
Дата: *[Signature]*
ОБЩИНСКИ ДИРЕКЦИЯ

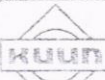 Секция: ГПГ Част на проекта: по удостоверение за ПП	КАМАРА НА ИНЖЕНЕРИТЕ В ИНВЕСТИЦИОННОТО ПРОЕКТИРАНЕ
	ПЪЛНА ПРОЕКТАНТСКА ПРАВОСПОСОБНОСТ
	Регистрационен № 03807
	инж. СЛАВКА ПЕТРОВА ВАСИЛЕВА
Подпис: <i>[Signature]</i> ВАЖИ С ВАЛИДНО УДОСТОВЕРЕНИЕ ЗА ПП ЗА ТЕКУЩАТА ГОДИНА	

ПУП – парцеларен план			
Обект: "ПУП - парцеларен план" на техническата инфраструктура обслужваща ЛП 010095 и 010036, м."Край село"земл. с."Черни връх", Община гр.Камено.			
Инвеститор : Добрин Боев и Стефан Коев			
Водещ проектант	инж.Сл. Василева	Част:	Геодезия
Проектант:	инж.Славка Василева	Фаза:	ТП
		Масштаб:	М1:1000
		Лист:	2
		Година:	2016 г.



ОБЩИНА КАМЕНО

8120 гр. Камено, ул. „Освобождение“ № 101, тел. 05515 /3008; факс 05515/2480
e-mail: obshtina@kameno.bg www.kameno.bg

ДИРЕКЦИЯ “УСТРОЙСТВО НА ТЕРИТОРИЯТА, ЕВРОПРОЕКТИ И СТРОИТЕЛСТВО”

ОБЩИНА-КАМЕНО
гр. Камено п.к. 8120
Регистрационен индекс и дата
94-00-937/03.05.2016г.

А К Т ЗА НЕПОСТЪПИЛИ ВЪЗРАЖЕНИЯ

Долуподписаният арх. Красимир Кирилов – главен архитект на Община Камено декларирам, че до днес 03.05.2016 г. в общината не са постъпвали писмени или устни възражения срещу обявления проект за „Подробен устройствен план – парцеларен план на техническата инфраструктура“, обслужваща ПИ 010095 и ПИ 010036, местност „Край село“, землище с. Черни връх, общ. Камено с възложител Добрин Йовчев Боев и Стефан Дойчев Колев.

АРХ. КРАСИМИР КИРИЛОВ

Гл. архитект на Община Камено



кк/иш

Община КАМЕНО
ВЯРНО С ОРИГИНАЛА
Сверил: *Р. Дикитов*
Дата: Подпис: *Р. Дикитов*





ОБЩИНА КАМЕНО

8120 гр. Камено, ул. „Освобождение“ № 101, тел. 05515 /3008; факс 05515/2480
e-mail: obshtina@kamenno.bg www.kamenno.bg

ПРЕПИС - ИЗВЛЕЧЕНИЕ

ОБЩИНСКИ ЕКСПЕРТЕН СЪВЕТ ПО УСТРОЙСТВО НА ТЕРИТОРИЯТА

ПРОТОКОЛ № 10 / 10.05.2016 г.

Днес **10.05.2016 г.** се проведе заседание на общински експертен съвет по устройство на територията /ОЕСУТ/ в състав, назначен със заповед № РД-09-50 / 11.02.2004 г. на кмета на община Камено, на което бяха разгледани следните въпроси:

По точка 3 от дневния ред:

Заявление с вх. № 94-00-931/10.03.2016г. от Добрин Йовчев Боев и Стефан Дойчев Колев за одобряване на проект за „Подобен устройствен план –парцеларен план /ПУП-ПП/ за техническа инфраструктура „ обслужваща ПИ 010095 и ПИ 010036, местност „Край село“, землище на с. Черни връх, Община Камено след акт за непостъпили възражения /АНВ/.

Процедурата за уведомяване на заинтересованите лица, съгласно чл. 128 ал. 3 от ЗУТ е приключила. След изтичане на законовия срок е издаден акт за непостъпили възражения от 03.05.2016 г.

На основание чл. 128 ал. 7 от ЗУТ, ОЕСУТ разгледа предложения проект и въз основа на изразените становища

РЕШИ:

По точка 3:

Приема проекта за „ПУП-ПП за техническа инфраструктура „ обслужваща ПИ 010095 и ПИ 010036, местност „Край село“, землище на с. Черни връх, Община Камено и предлага да се продължи процедурата по реда на чл.129 от ЗУТ.

арх. КРАСИМИР КИРИЛОВ: /П/
главен архитект на община Камено и
председател на ОЕСУТ при Община Камено

