ПК
ТСУБТЗГБД
ПК
ЗОРФИДОСЕСФОП

14

Общински съвет
гр. Камено
Вх. № 368/20.11.2024 г.

ДО
ОБЩИНСКИ СЪВЕТ
ГР. КАМЕНО

ДОКЛАДНА ЗАПИСКА
ОТ
ИНЖ. ИВАН КУЗМАНОВ, ОБЩИНСКИ СЪВЕТНИК ОТ ПП „БЪЛГАРСКИ ВЪЗХОД“

ОТНОСНО:

1. **Изготвяне на задание по чл. 124б, ал. 1 от ЗУТ, във връзка с чл. 125, ал. 1 от ЗУТ за изработването на проект за частично изменение на ПУП-ПР и ПУП- ПРЗ за УПИ II – 208, III – 207, IV – 205, IX – 206, XVII – 206, XVIII – 205, XIX - 205, кв. 49 по плана на с. Тръстиково, общ Камено, обл. Бургас**

2. **Разрешение по реда на чл.124а, ал.1 от ЗУТ, на основание чл.134, ал.2, т.2 ЗУТ за служебно изработване на проект за изменение на ПУП-ПРЗ за частично изменение на ПУП-ПР и ПУП- ПРЗ за УПИ II – 208, III – 207, IV – 205, IX – 206, XVII – 206, XVIII – 205, XIX - 205, кв. 49 по плана на с. Тръстиково, общ Камено, обл. Бургас**

УВАЖАЕМИ ОБЩИНСКИ СЪВЕТНИЦИ,

Община Камено е извършвала през периода 2018 – 2020 г техническа услуга за граждани „Изготвяне на скица с предоставяне на координати“ срещу съответната такса, която гражданите са заплащали на общинската администрация. Съгласно тези предоставени координати съответно гражданите са трасирали имотите си, изграждали са огради, извършвали са подобрения и застроявания в собствените си имоти. Конкретно в с. Тръстиково, след реконструкция на водопроводната мрежа и последващото й заснемане се установява от правоспособно лице по ЗКИР (Закон за кадастъра и имотния регистър), че тези заплатени от гражданите координати са неверни (грешни). Възниква напрежение между собствениците на имоти заради некоректността на общинската администрация, при което през 2020 г арх. Кр. Кирилов, Гл. архитект на Община Камено в този период, прави среща на място със жителите, като им пояснява възможностите да се разреши проблема. В кв, 49 собствениците инициират съгласно тази среща частично изменение на ПУП на гореописаните имоти, като предоставят документи за собственост, достъп до имотите си и всичко необходимо на правоспособен геодезист, който да разработи скица – проект, чрез който да се отстранят несъответствията между имотна граница и граница по кадастрален план. Така изготвената скица е предоставена на арх. Димана Жекова, която междувременно е заела поста на Гл. архитект на Община Камено. След многократни срещи, на които общинска администрация многократно изменя изискванията си към проекта, проблемът все още не е разрешен. Собствениците са изключително притеснени, тъй като от администрацията им дават разнопосочни указания, при това всеки път устно, включително че трябва да си местят оградите, да си продават едни на други части от имотите и т.н.

Уважаеми дами и господа,

Не считам за нормално жителите да стават заложници на некомпетентността на някои представители на общинска администрация. Не считам за нормално веднъж да заплатиш такса за дадена услуга, втори път да заплатиш на някой друг да оправи бъркотията, създадена от администрацията и трети път отново да заплащаш, тъй като на някой от администрацията нещо не му харесвало.

В чл. 134, ал. 2, т. 2 от ЗУТ е записано: 2) Влезлите в сила подробни устройствени планове могат да се изменят, освен на основание по ал. 1, и когато:

….

(изм. - ДВ, бр. 82 от 2012 г., в сила от 26.11.2012 г., доп. - ДВ, бр. 13 от 2017 г.) при изменение на кадастрален план или при одобряване или изменение на кадастрална карта в урегулирана територия **имотните граници на поземлените имоти не съвпадат с регулационните** или е установена непълнота или грешка в кадастралната карта, използвана като основа за изработване на подробен устройствен план;

....

Съответно в чл.135, ал.5 :

„..5) (Предишна ал. 4, изм. - ДВ, бр. 65 от 2003 г., изм. - ДВ, бр. 61 от 2007 г., в сила от 27.07.2007 г., изм. - ДВ, бр. 13 от 2017 г., доп. - ДВ, бр. 1 от 2019 г., в сила от 01.01.2019 г.) При наличие на някое от основанията по чл. 134, ал. 1 и 2 компетентният орган по ал. 1 **може да нареди служебно със заповед да се изработи проект за изменение на действащ устройствен план.** „

Предвид гореизложеното, на основание цитираните законови разпоредби, предлагам Общински съвет Камено да вземе следното:

РЕШЕНИЕ:

1. **На основание чл.21, ал.1, т.11 от ЗМСМА, във връзка с чл.124б, ал.1, и чл. 125, ал. 1 от ЗУТ, и във вр. С чл. 135, ал.5, Общински съвет Камено да възложи служебно изготвянето на задание и проект за частично изменение на ПУП-ПР и ПУП- ПРЗ за УПИ II – 208, III – 207, IV – 205, IX – 206, XVII – 206, XVIII – 205, XIX - 205, кв. 49 по плана на с. Тръстиково, общ Камено, обл. Бургас, на общинска администрация Камено.**

2. **На основание чл.21, ал.1, т.8 и т.11 от ЗМСМА, във връзка с чл.124а, ал.1, чл.136, ал.1 от ЗУТ, на основание чл.134, ал.2, във връзка с чл.134, ал.2, т.2 от ЗУТ, Общински съвет Бургас разрешава изработването на проект за изменение на ПУП-ПРЗ за частично изменение на ПУП-ПР и ПУП- ПРЗ за УПИ II – 208, III – 207, IV – 205, IX – 206, XVII – 206, XVIII – 205, XIX - 205, кв. 49 по плана на с. Тръстиково, общ Камено, обл. Бургас.**

Проектът да се изготви в обем и съдържание, съгласно изискванията на Наредба №8/МРРБ за ОС на УП, при спазване изискванията на ЗУТ, Наредба №7/МРРБ за ПНУОВТУЗ и Наредба № РД-02-20-5 от 15 декември 2016г. за съдържанието, създаването и поддържането на КККР.

Към проекта за изменение на ПУП да се изготви трасировъчен чертеж с координатен регистър с правилните координати и баланс на площите, при запазване на площите на съответните имоти съгласно предоставените документи за собственост по преписката за кв.49 по плана на с. Тръстиково. Там където липсват документи за собственост, същите да се издирят по служебен ред.

В съответствие с изменението на ПУП да се изготви предложение за изменение на кадастралната карта на с. Тръстиково, предвид наличието на проект на такава, възложен за изработване от АГКК, който все още не е одобрен по съответния ред и предстои да влезе в сила.

Инвестиционното намерение да се съгласува служебно с РИОСВ-Бургас.

Заданието и проектът да се изготвят в срок до 3 / три / месеца и да се внесат по служебен ред за процедиране.

Решението да се разгласи по реда на чл. 124б, ал.2 от ЗУТ.

ИНЖ. ИВАН КУЗМАНОВ
Общински съветник към ОС Камено

ДО
ИНЖ. ИВАН КУЗМАНОВ,
ОБЩИНСКИ СЪВЕТНИК
ПП „БЪЛГАРСКИ ВЪЗХОД“
ОБЩИНСКИ СЪВЕТ
ГР. КАМЕНО

ПОДПИСКА

ОТНОСНО:

1. **Изготвяне на задание по чл. 124б, ал. 1 от ЗУТ, във връзка с чл. 125, ал. 1 от ЗУТ за изработването на проект за частично изменение на ПУП-ПР и ПУП- ПРЗ за УПИ II – 208, III – 207, IV – 205, IX – 206, XVII – 206, XVIII – 205, XIX - 205, кв. 49 по плана на с. Тръстиково, общ Камено, обл. Бургас**

2. **Разрешение по реда на чл.124а, ал.1 от ЗУТ, на основание чл.134, ал.2, т.2 ЗУТ за служебно изработване на проект за изменение на ПУП-ПРЗ за частично изменение на ПУП-ПР и ПУП- ПРЗ за УПИ II – 208, III – 207, IV – 205, IX – 206, XVII – 206, XVIII – 205, XIX - 205, кв. 49 по плана на с. Тръстиково, общ Камено, обл. Бургас**

УВАЖАЕМИ ИНЖ. КУЗМАНОВ,

Община Камено е извършвала през периода 2018 – 2020 г техническа услуга за граждани „Изготвяне на скица с предоставяне на координати“ срещу съответната такса, която гражданите са заплащали на общинската администрация. Съгласно тези предоставени координати съответно гражданите са трасирали имотите си, изграждали са огради, извършвали са подобрения и застроявания в собствените си имоти. Конкретно в с. Тръстиково, след реконструкция на водопроводната мрежа и последващото й заснемане се установява от правоспособно лице по ЗКИР (Закон за кадастъра и имотния регистър), че тези заплатени от гражданите координати са неверни (грешни). Възниква напрежение между собствениците на имоти заради некоректността на общинската администрация, при което през 2020 г арх. Кр. Кирилов, Гл. архитект на Община Камено в този период, прави среща на място нас, като ни пояснява възможностите да се разреши проблема. В кв, 49 ние, като собствениците инициирахме съгласно тази среща частично изменение на ПУП на гореописаните имоти, като предоставихме документи за собственост, достъп до имотите си и всичко необходимо на правоспособен геодезист, който да разработи скица – проект, чрез който да се отстранят несъответствията между имотна граница и граница по кадастрален план. Така изготвената скица е предоставена на арх. Димана Жекова, която междувременно е заела поста на Гл. архитект на Община Камено. След многократни срещи, на които общинска администрация многократно изменя изискванията си към проекта, проблемът все още не е разрешен. Всички ние сме изключително притеснени, тъй като от администрацията ни дават разнопосочни указания, при това всеки път устно, включително че трябва да се местят оградите, да си продаваме взаимно едни на други части от имотите и т.н., което е свързано с много допълнителни разходи и притеснения, особено за по – възрастните собственици на имоти.

Не считаме за нормално жителите да стават заложници на некомпетентността на някои представители на общинска администрация. Не считаме за нормално веднъж да заплатиш такса за дадена услуга, втори път да заплатиш на някой друг да оправи бъркотията, създадена от администрацията и трети път отново да заплащаш, тъй като на някой от администрацията нещо не му харесвало.

В чл. 134, ал. 2, т. 2 от ЗУТ е записано: 2) Влезлите в сила подробни устройствени планове могат да се изменят, освен на основание по ал. 1, и когато:
….
(изм. - ДВ, бр. 82 от 2012 г., в сила от 26.11.2012 г., доп. - ДВ, бр. 13 от 2017 г.) при изменение на кадастрален план или при одобряване или изменение на кадастрална карта в урегулирана територия **имотните граници на поземлените имоти не съвпадат с регулационните** или е

установена непълнота или грешка в кадастралната карта, използвана като основа за изработване на подробен устройствен план;

....

Съответно в чл.135, ал.5 :

„..5) (Предишна ал. 4, изм. - ДВ, бр. 65 от 2003 г., изм. - ДВ, бр. 61 от 2007 г., в сила от 27.07.2007 г., изм. - ДВ, бр. 13 от 2017 г., доп. - ДВ, бр. 1 от 2019 г., в сила от 01.01.2019 г.) При наличие на някое от основанията по чл. 134, ал. 1 и 2 компетентният орган по ал. 1 **може да нареди служебно със заповед да се изработи проект за изменение на действащ устройствен план**. „

Уважаеми инж. Кузманов,

Разчитаме на Вашето съдействие да бъдем чути и проблемът, създаден от администрацията на Община Камено, да бъде разрешен от нея. Готови сме, да съдействаме по всякакъв начин, така че този петгодишен проблем да не вземе да тръгне и на училище в първи клас. Тъй като изискванията към разработения и платен от нас проект за изменение постоянно се променят, а геодезиста, с когото работихме до момента му омръзна да се занимава с казуса и не желае да се ангажира с още промени, предлагаме общински съвет Камено да вземе решения в смисъл:

1. **На основание чл.21, ал.1, т.11 от ЗМСМА, във връзка с чл.124б, ал.1, и чл. 125, ал. 1 от ЗУТ, и във вр. С чл. 135, ал.5, Общински съвет Камено да възложи служебно изготвянето на задание и проект за частично изменение на ПУП-ПР и ПУП- ПРЗ за УПИ II – 208, III – 207, IV – 205, IX – 206, XVII – 206, XVIII – 205, XIX - 205, кв. 49 по плана на с. Тръстиково, общ Камено, обл. Бургас, на общинска администрация Камено.**

2. **На основание чл.21, ал.1, т.8 и т.11 от ЗМСМА, във връзка с чл.124а, ал.1, чл.136, ал.1 от ЗУТ, на основание чл.134, ал.2, във връзка с чл.134, ал.2, т.2 от ЗУТ, Общински съвет Бургас разрешава изработването на проект за изменение на ПУП-ПРЗ за частично изменение на ПУП-ПР и ПУП- ПРЗ за УПИ II – 208, III – 207, IV – 205, IX – 206, XVII – 206, XVIII – 205, XIX - 205, кв. 49 по плана на с. Тръстиково, общ Камено, обл. Бургас.**

Проектът да се изготви в обем и съдържание, съгласно изискванията на Наредба №8/МРРБ за ОС на УП, при спазване изискванията на ЗУТ, Наредба №7/МРРБ за ПНУОВТУЗ и Наредба № РД-02-20-5 от 15 декември 2016г. за съдържанието, създаването и поддържането на КККР.

Към проекта за изменение на ПУП да се изготви трасировъчен чертеж с координатен регистър с правилните координати и баланс на площите, при запазване на площите на съответните имоти съгласно предоставените документи за собственост по преписката за кв.49 по плана на с. Тръстиково. Там където липсват документи за собственост, същите да се издирят по служебен ред.

В съответствие с изменението на ПУП да се изготви предложение за изменение на кадастралната карта на с. Тръстиково, предвид наличието на проект на такава, възложен за изработване от АГКК, който все още не е одобрен по съответния ред и предстои да влезе в сила.

Инвестиционното намерение да се съгласува служебно с РИОСВ-Бургас.

Заданието и проектът да се изготвят в срок до 3 / три / месеца и да се внесат по служебен ред за процедиране.

Решението да се разгласи по реда на чл. 124б, ал.2 от ЗУТ.

С уважение:

1. Наренця Емилова Чепишева

2. Валентин Иванов Куванджиев

„ЩОК И ЛАТА“ ЕООД
гр.Бургас
e-mail: shtokilata@gmail.com
GSM: 0878 43 13 76

СЪДЪРЖАНИЕ

1. ОБЯСНИТЕЛНА ЗАПИСКА
2. ИЗВАДКА ОТ ДЕЙСТВАЩ ПЛАН ЗА РЕГУЛАЦИЯ М 1:1000
3. ИЗМЕНЕНИЕ НА ПЛАН ЗА РЕГУЛАЦИЯ М 1:1000
4. ПЛАН ЗА РЕГУЛАЦИЯ М 1:1000
5. ТРАСИРОВЪЧЕН ЧЕРТЕЖ М 1:500
6. ЦИФРОВ ВИД - *.dwg
7. ПРИЛОЖЕНИЯ:
    - ЗАПОВЕД ЗА РАЗРЕШАВАНЕ ЗА ИЗМЕНЕНИЕ НА ПУП-ПРЗ
    - СТАНОВИЩЕ НА РИОСВ
    - КОПИЕ ОТ ДОКУМЕНТИ ЗА СОБСТВЕНОСТ

09.2021г.
гр.Бургас

Проектант:………………
/инж. В.Русе [redacted]

Регистрационен № 11756
инж. ВАЛЕНТИН
РУСЕВ

„ЩОК И ЛАТА“ ЕООД
гр.Бургас
e-mail: shtokilata@gmail.com
GSM: 0878 43 13 76

ПУП-ПР

Обект: Частично изменение на ПУП-ПР за УПИ II-208, III-207, IV-205, IX-202, XVI-206, XVII-206, XVIII-205, XIX-205, кв.49 по плана на с.Тръстиково, община Камено

Част : **ПЛАН ЗА РЕГУЛАЦИЯ И ТРАСИРОВЪЧЕН ЧЕРТЕЖ**

Възложители:

Георги Златев, Стойчо Костов, Мишо Кутиев, Валентин Куванджиев, Николинка Пенчева, Надежда Чепищева, Пенчо Пенчев, Виолета Костова, Мария Петрова

Проектант: инж. Валентин Русев

КАМАРА НА ИНЖЕНЕРИТЕ В ИНВЕСТИЦИОННОТО ПРОЕКТИРАНЕ
ПЪЛНА ПРОЕКТАНТСКА ПРАВОСПОСОБНОСТ
Регистрационен № 11756
инж. ВАЛЕНТИН ВЕСЕЛИНОВ РУСЕВ
Секция: ГПГ
Части на проекта: по удостоверение за ППП
Подпис: ....
ВАЖИ С ВАЛИДНО УДОСТОВЕРЕНИЕ ЗА ПП ЗА ТЕКУЩАТА ГОДИНА

Проектант:..................
/инж. В.Русев/

09.2021г.
гр.Бургас

„ЩОК И ЛАТА“ ЕООД
гр.Бургас
e-mail: shtokilata@gmail.com
GSM: 0878 43 13 76

ОБЯСНИТЕЛНА ЗАПИСКА

Обект: Частично изменение на ПУП-ПР за УПИ II-208, III-207, IV-205, IX-202, XVI-206, XVII-206, XVIII-205, XIX-205, кв.49 по плана на с.Тръстиково, община Камено

За кв.49 в с.Тръстиково, Община Камено има действащ план за регулация.

С изменението се променят УПИ II-208, III-207, IV-205, IX-202, XVI-206, XVII-206, XVIII-205 и XIX-205.

В таблица 1 е показан баланса на територията.

Таблица 1.

БАЛАНС НА ТЕРИТОРИЯТА								
съществуващо положение					**проектно положение**			
кв.	**УПИ**	**площ на УПИ**	**площ по документ [m2]**	**кв**	**проектен УПИ**	**площ на УПИ [m2]**	**За улица**	**Редукция по чл.16**
49	II-208	1953	1764	49	II-208	1889		
	III-207	2358	~~2524~~ 2330		III-207	2443		
	IV-205	844	~~950~~ 870		IV-205	870		
	IX-202	1251			IX-202	1377		
?	XVI-206	546	518		XVI-206	530		
	XVII-206	596	~~584~~ 600		XVII-206	600		
?	XVIII-205	858	1621		XVIII-205	853		
?	XIX-205	820			XIX-205	820		

Координатен регистър на точките от чупките на променените УПИ

Координатна система 1930г.

N	Y	X
1	9522477.193	4698753.037
2	9522456.335	4698691.873
3	9522472.516	4698683.372
4	9522487.101	4698717.515
5	9522500.222	4698744.227
6	9522557.609	4698722.273
7	9522546.647	4698693.780
8	9522532.614	4698657.302
9	9522514.169	4698664.994
10	9522496.327	4698674.508
11	9522490.342	4698661.104
12	9522528.142	4698645.681
13	9522522.770	4698631.715
14	9522484.564	4698648.162
15	9522476.112	4698629.233
16	9522496.293	4698620.621
17	9522515.370	4698612.481
18	9522501.487	4698576.396
19	9522481.465	4698585.312
20	9522460.642	4698594.584

09.2021г.
Гр.Бургас

ИЗГОТВИЛ:………………………
инж. В.Русев

Регистрационен № 11756
инж. ВАЛЕНТИН ВЕСЕЛИНОВ РУСЕВ

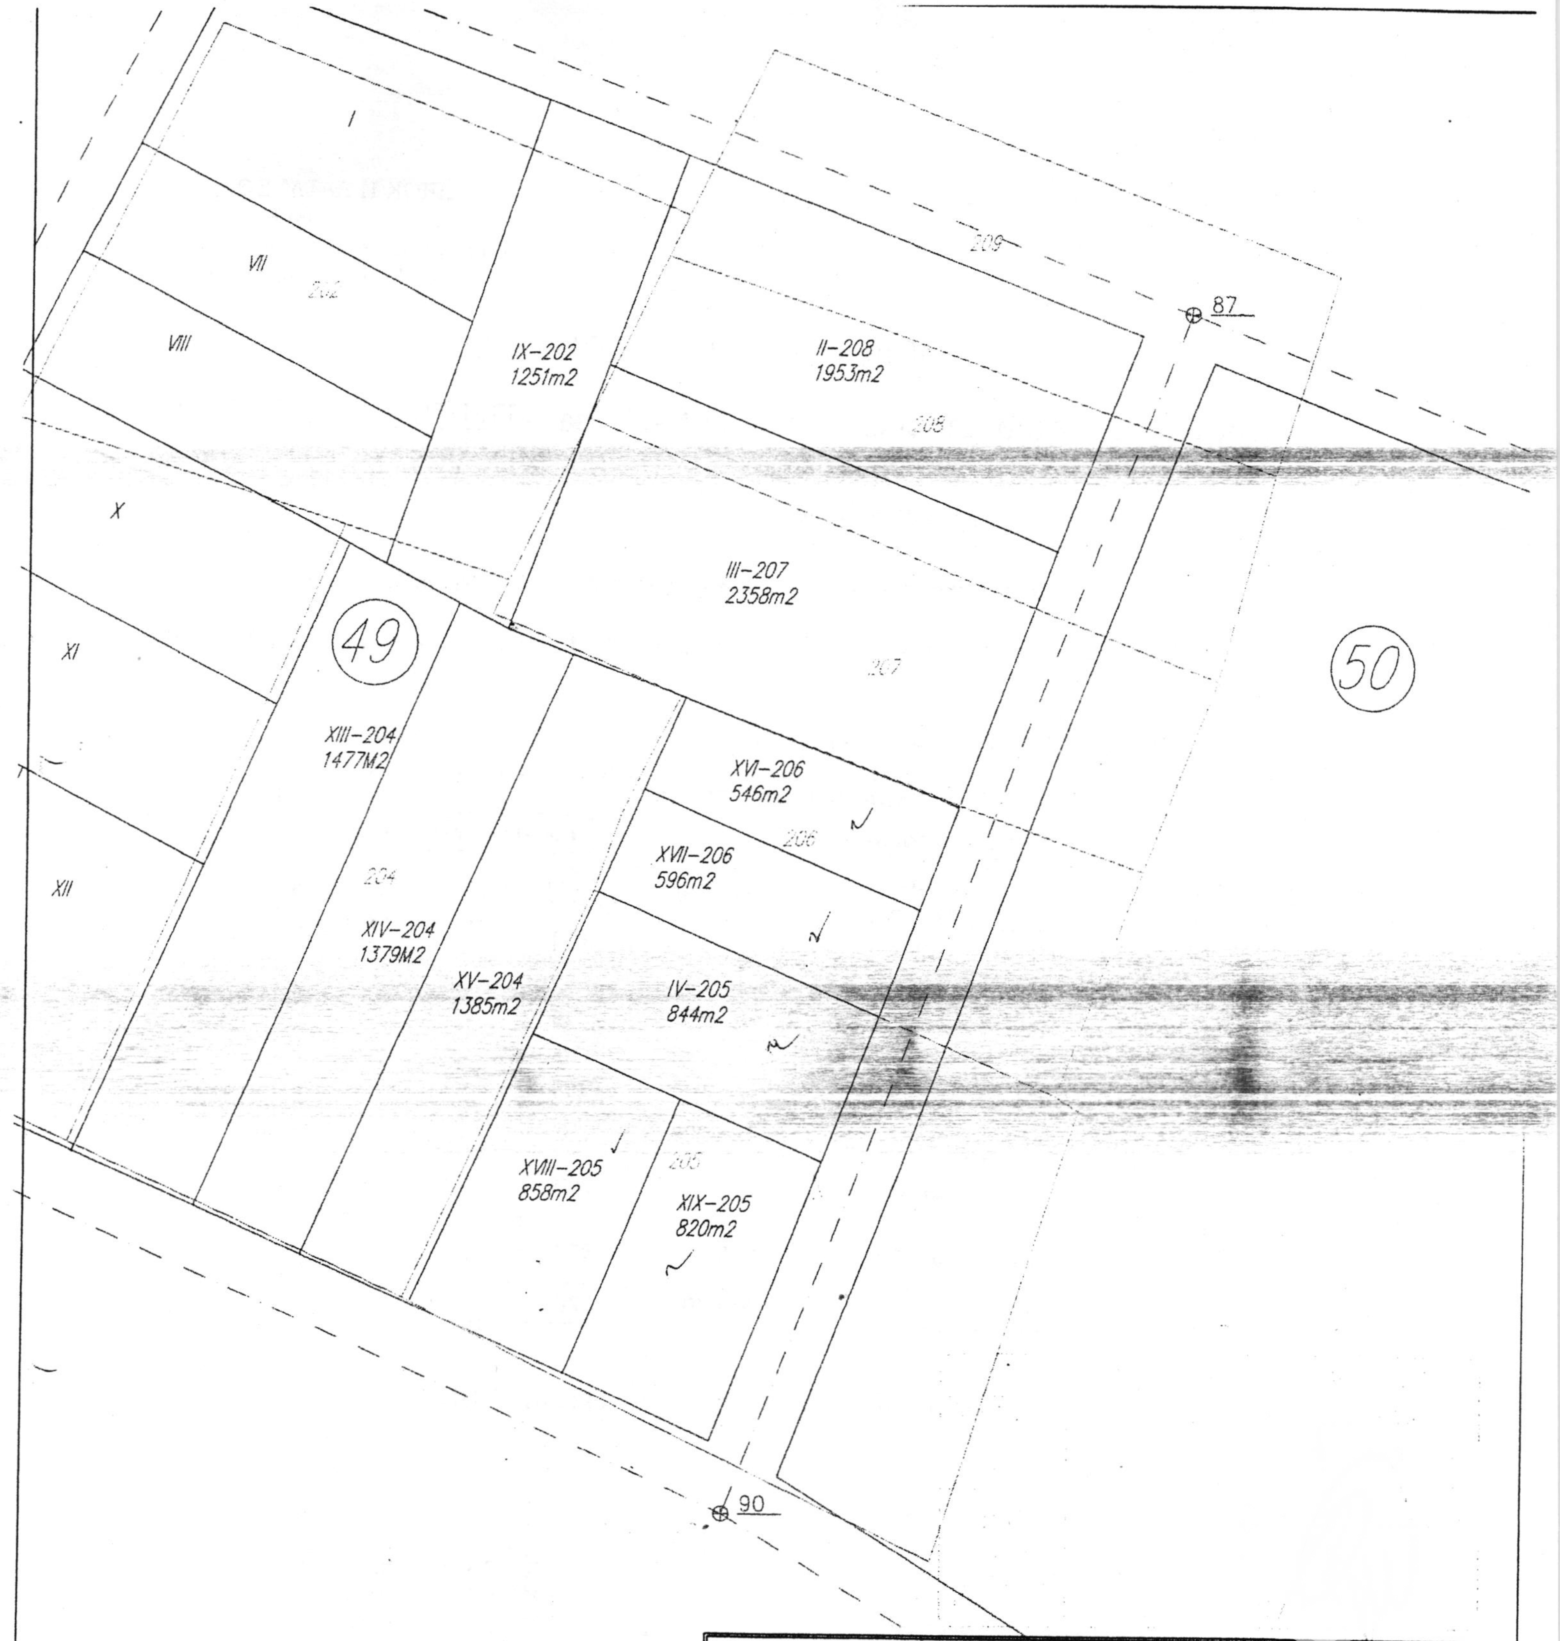

ОБЕКТ: ЧИ НА ПУП-ПР ЗА УПИ II-208, III-207, IV-205, IX-202, XVI-206, XVII-206, XVIII-205, XIX-205

кв.	49
гр./с.	Тръстиково
общ.	Камено

Инвеститор: Георги Златев, Стойчо Костов, Мишо Кутиев, Валентин Куванджиев, Николинка Пенчева, Надежда Чепищева, Пенчо Пенчев, Виолета Костова, Мария Петрова

Част: геодезия		Фаза : ПУП-ПР	извадка от ПР	М 1:1000
Проектант	инж. Валентин Русев			
Изчертал:			координатна система	1930 г.
09.2021 год. - Бургас				

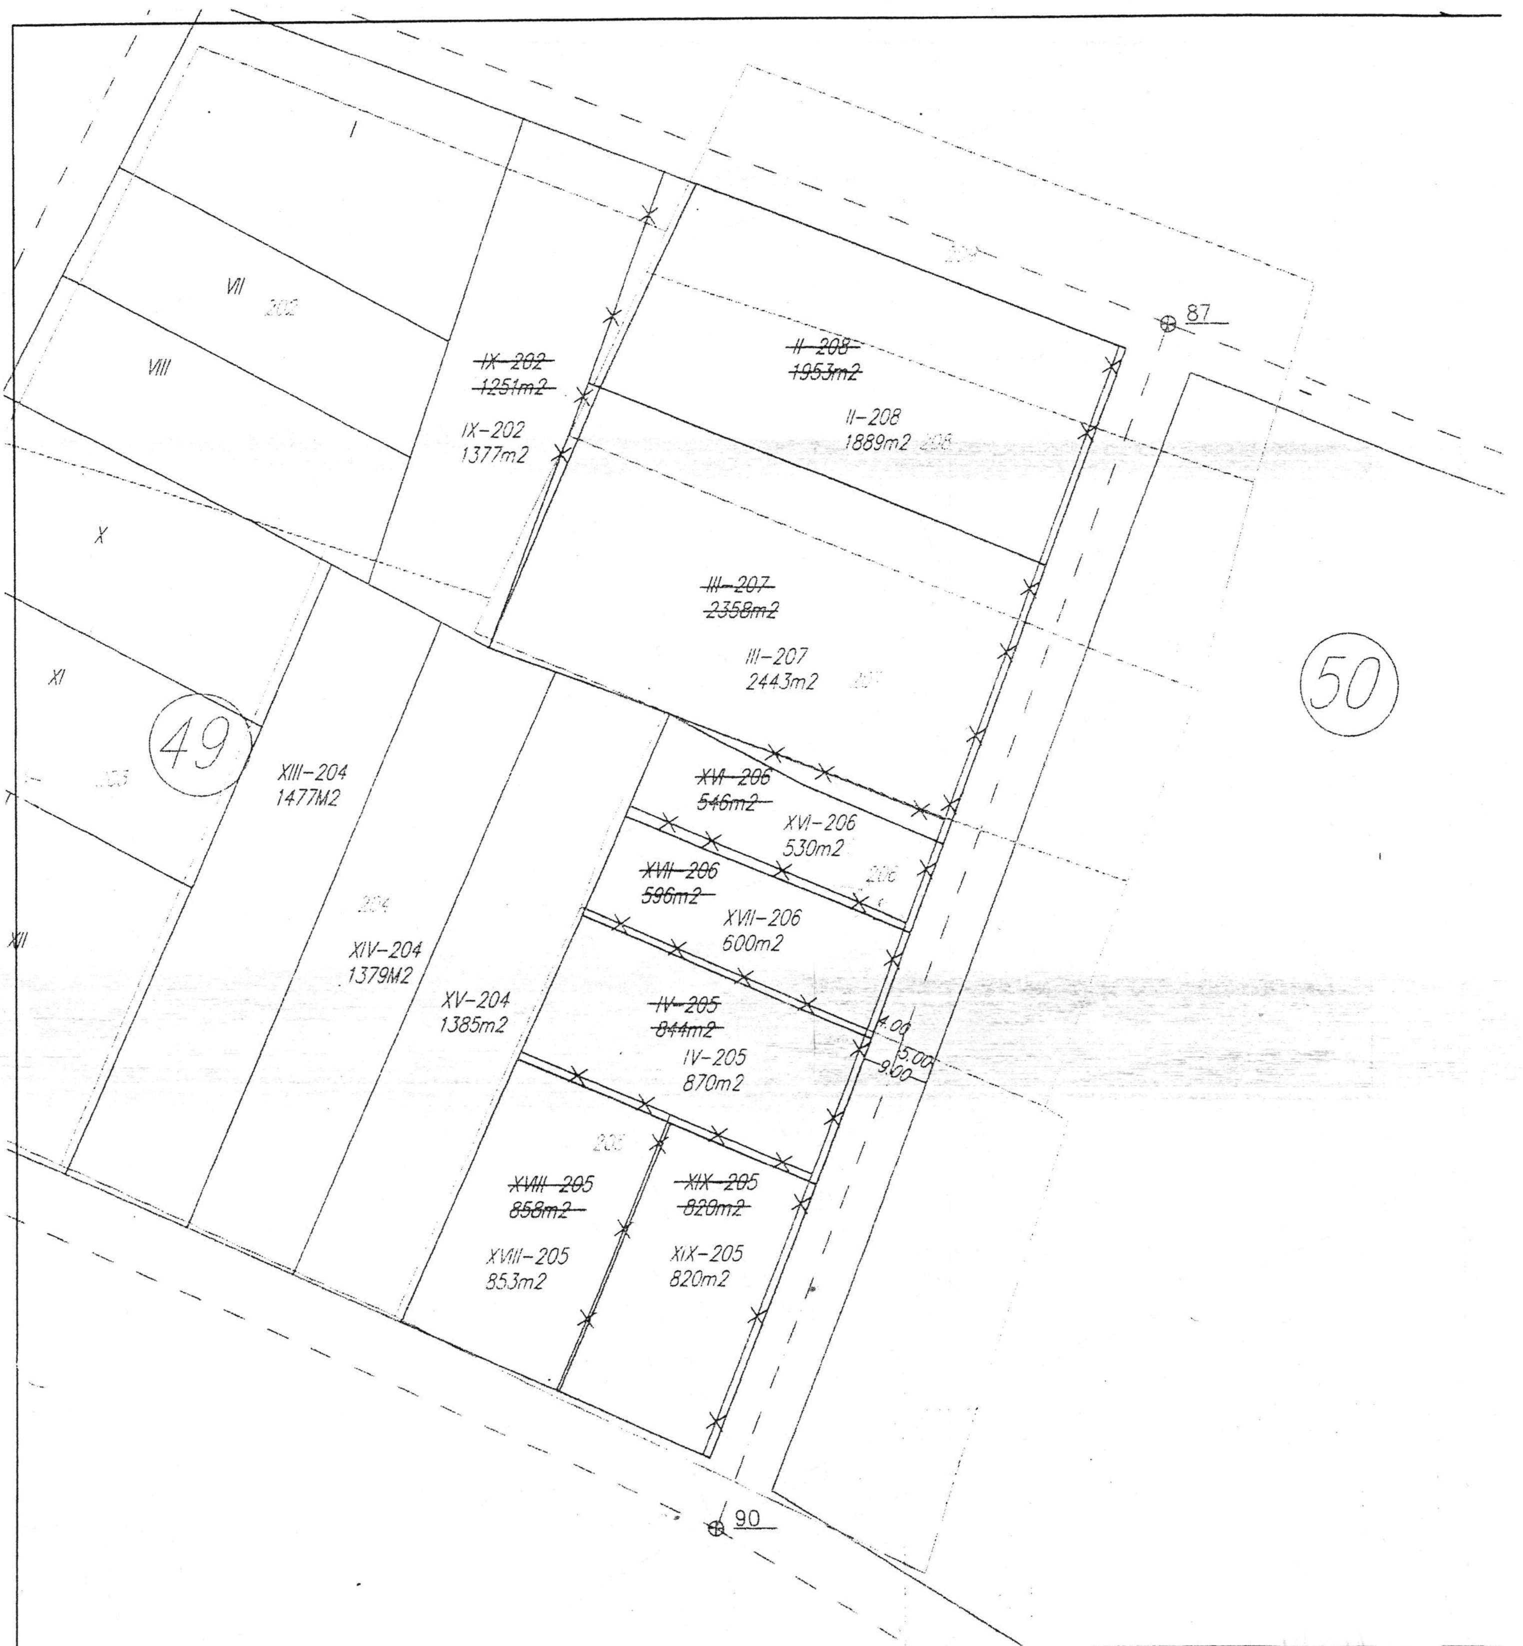

ОБЕКТ: ЧИ НА ПУП-ПР ЗА УПИ II-208, III-207, IV-205, IX-202, XVI-206, XVII-206, XVIII-205, XIX-205

кв.	49
гр./с.	Тръстиково
общ.	Камено

Инвеститор: Георги Златев, Стойчо Костов, Мишо Кутиев, Валентин Куванджиев, Николинка Пенчева, Надежда Чепищева, Пенчо Пенчев, Виолета Костова, Мария Петрова

Част: геодезия	Фаза : ПУП-ПР		изменение на ПР	М 1:1000
Проектант	инж. Валентин Русев			
Изчертал:			координатна система	1930 г.
09.2021 год. - Бургас				

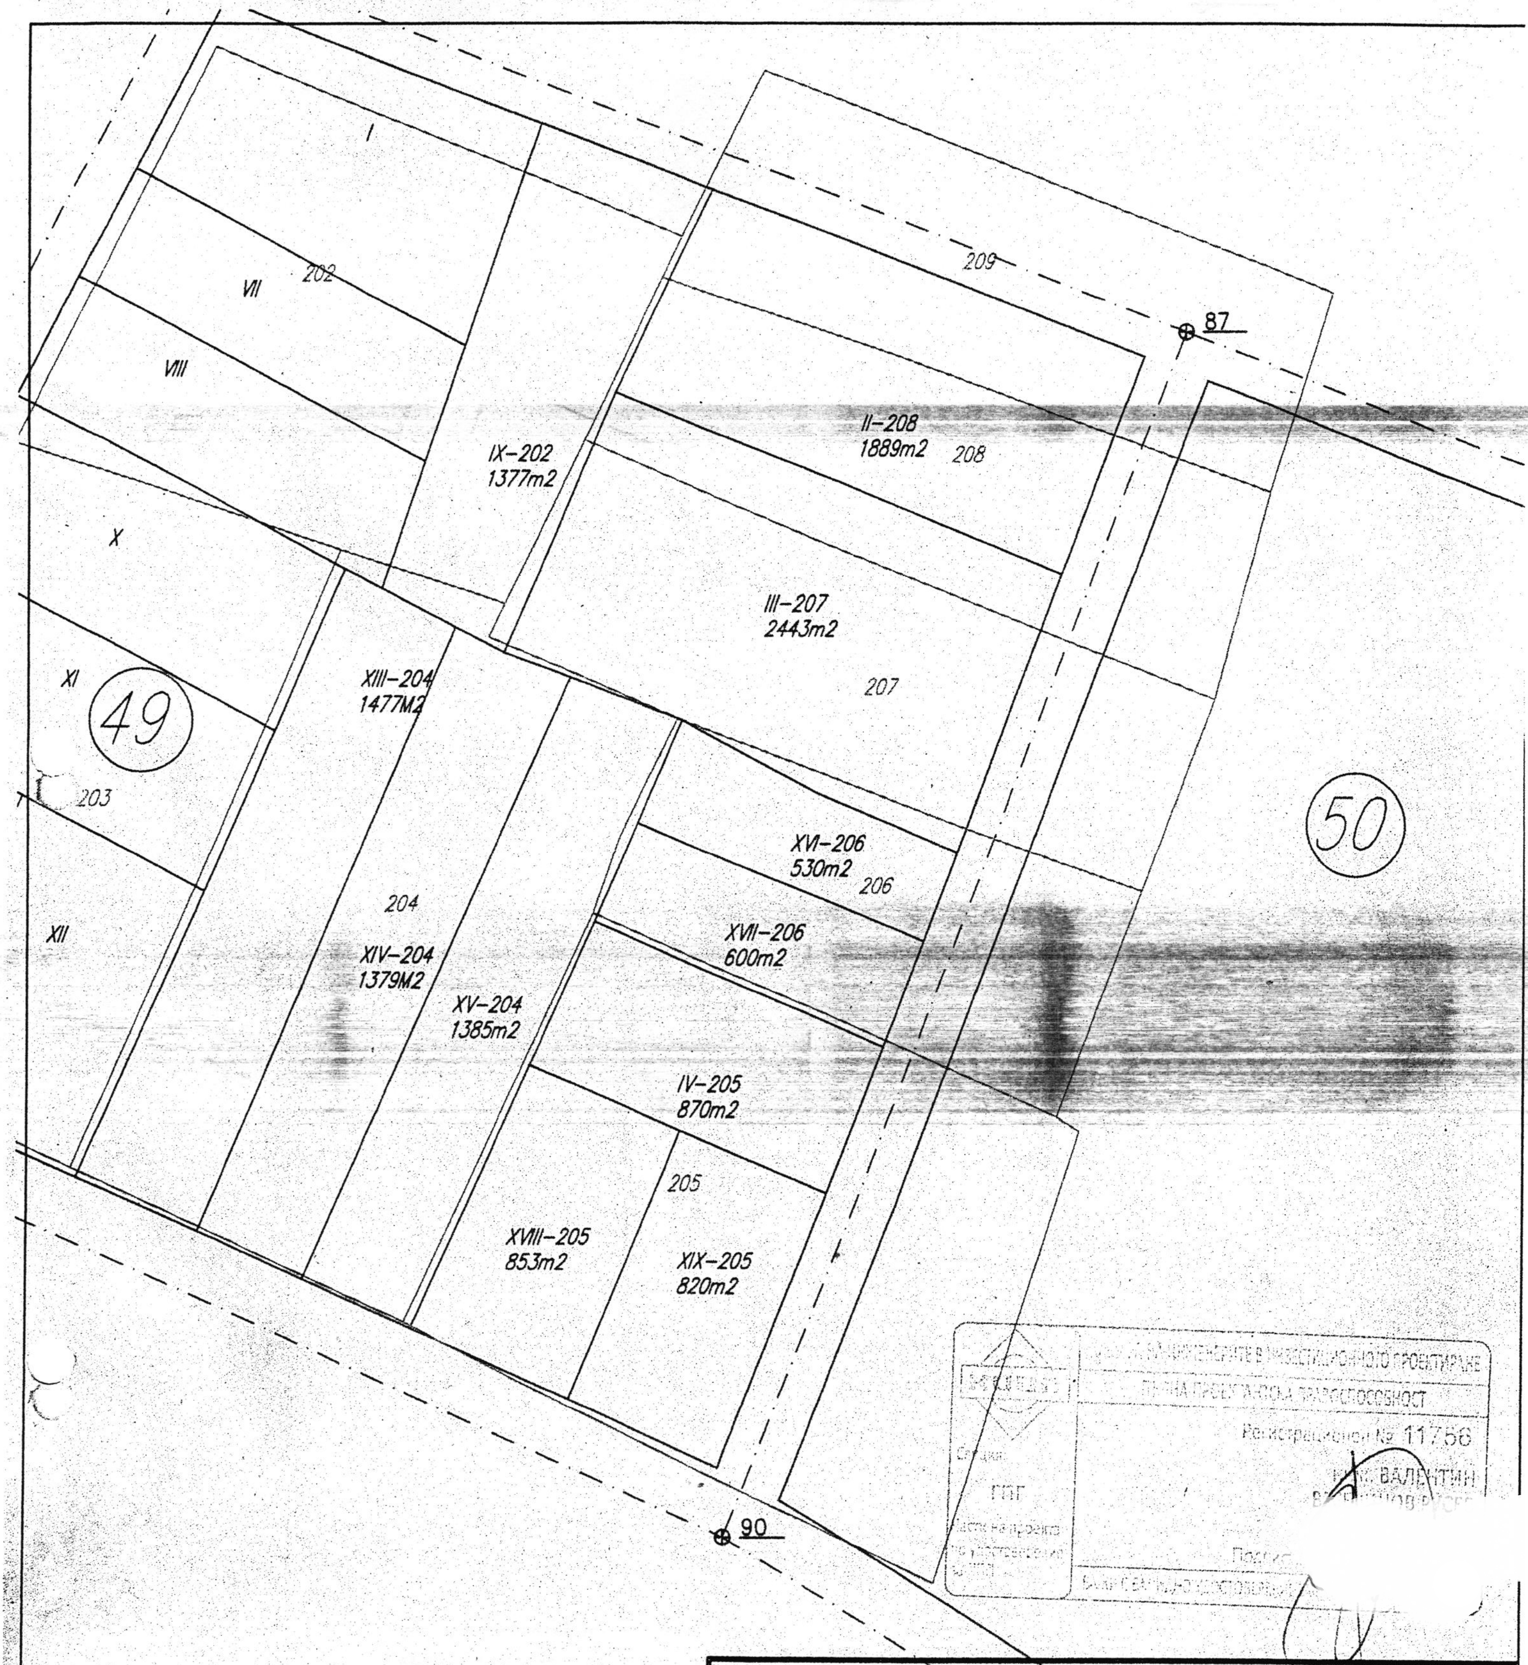

Камара на инженерите в инвестиционното проектиране
ПЪЛНА ПРОЕКТАНТСКА ПРАВОСПОСОБНОСТ
Регистрационен № 11756
инж. ВАЛЕНТИН В... РУСЕВ
Секция: ГПГ
Части на проекта по удостоверение на ППП
Подпис [redacted]
Валидно до ...

ОБЕКТ: ЧИ НА ПУП-ПР ЗА УПИ II-208, III-207, IV-205, IX-202, XVI-206, XVII-206, XVIII-205, XIX-205

кв.	49
гр./с.	Тръстиково
общ.	Камено

Инвеститор: Георги Златев, Стойчо Костов, Мишо Кутиев, Валентин Куванджиев, Николинка Пенчева, Надежда Чепищева, Пенчо Пенчев, Виолета Костова, Мария Петрова

Част: геодезия	Фаза : ПУП-ПР		ПУП-ПР	М 1:1000
Проектант	инж. Валентин Русев			
Изчертал:			координатна система	1930 г.

09.2021 год. Бургас

ПРОТОКОЛ

за трасиране на УПИ IV-205 кв.49,по плана на с.Тръстиково, общ.Камено

Днес, 05.06.2019 ,г. долуподписаният:

А. Представител на "Агрогеомер"ООД Стоил Славов Николов

Б. Възложител: Мариана Стоянова Казларова

В. Технически правоспособно физическо лице по част "Геодезия , по чл.12,т.7 от ЗКИР рег.№ 144 , Заповед № 160/07.05.2001 г.

инж. Никола Борисов Стойков – геодезист

съставихме този протокол съгласно **чл.16,ал.3 и чл.17,ал.2 от ЗКИР**, с който удостоверяваме:

В присъствието на Възложителя трасирахме **УПИ IV-205 кв.49,по плана на с.Тръстиково, общ.Камено**

Приложение:

1.Скица с координати издадена от община Камено с изх.номер 94-00-961/04.06.2019г.

Съставили:

А………………………………… Б…………………………

/ С.Николов/ /М.Казларова /

В……………………………

/ инж. Н,Стойков /

ФАКТУРА-ОРИГИНАЛ

№ / Дата:	0000098559 / 03-06-2019 10:53ч.
Място на сделката:	гр. Камено

▨ Кредитно известие ▨ Дебитно известие

Към фактура № ..../......... г.

Получател

:	Мариана Стоянова Казларова
:	община
ес:	Приморско
ЛНЧ:	[redacted]

Доставчик

Име:	Община Камено
Град:	гр. Камено
Адрес:	ул. "Освобождение" 101
ИН по ДДС:	BG000057001
Булстат:	000057001
МОЛ:	Жельо Василев Вардунски

Наименование на стоките или услугите	Мярка	Кол.	Ед. цена	Стойност	ДДС 20%
Изготвяне на скица с координати за УПИ / КОД: 44-80-01	брой	4.00	5.0000	20.00	0.0

ание за неначисляване на ДДС: чл. 113 ал. 9 от ЗДДС

ом ОБЩО: двадесет лв. и нула ст.

Данъчна осн. облагаема:	0.00
ДДС 20% :	0.00
Необлагаема стойност:	20.00
ОБЩО:	20.00

ване за неначисляване на ДДС-главница:

ване за неначисляване на ДДС-лихва: чл. 169 от ДОПК

Начин на плащане: в брой

Разплащателна сметка

а: Първа Инвестиционна Банка АД

FINVBGSF

: BG28FINV915084KA226298

чил: Мариана Стоянова Казларова

подпис [redacted]

Допълнителна информация

Дата на дан. събитие/плащане/:

03-06-2019 г/03-06-2019 г

ЕИК/друг/ на получател: ....

Съставил: Йорданка Георгиева Куртева

подпис...........

генериран от система Е-Община на фирма "Брайт Комплекс АТ" ЕООД

ОБЩИНА КАМЕНО

8120 гр. Камено, ул. „Освобождение" № 101, тел. 05515 /3008; факс 05515/2480
e-mail: obshtina@kameno.bg www.kameno.bg

ОБЩИНА-КАМЕНО
гр. Камено п.к. 8120
Регистрационен индекс и дата
94-00-961 04.06.2019г.

До
Мариана Стоянова Казларова
гр.Приморско

Във връзка с Ваше искане вх. №94-00-961/03.05.2019г., Дирекция "УТЕС" при Община Камено Ви предоставя исканите координати за УПИ IV-205 в кв.49 по плана на с.Тръстиково, община Камено

Координатна система 1970 г.

№	Y	X
1	9569646.47	4633351.34
2	9569608.00	4633367.75
3	9569616.65	4633387.09
4	9569653.63	4633371.31

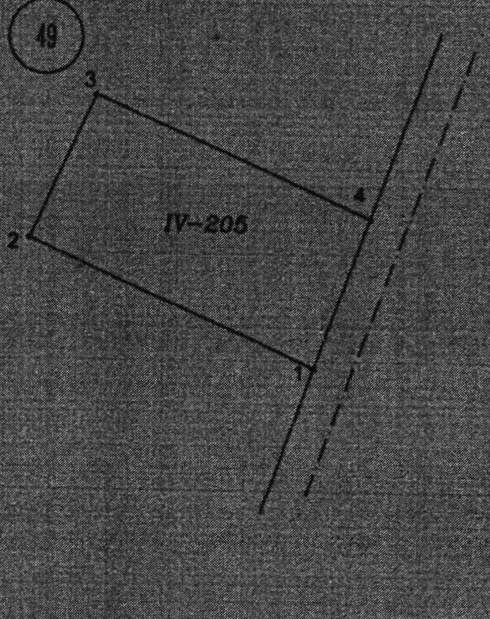

ИНЖ. РАДОСТИНА КИРЯЗОВА
Вр.и.д Зам. кмет на Община Камено
/Заповед №РД-09-684/11.10.2018 г. на Кмета на Община Камено/

ОБЩИНА КАМЕНО

8120 гр. Камено, ул. „Освобождение" № 101, тел. 05515 /2008; факс 05515/2030
e-mail: obshtina@kameno.bg www.kameno.bg

СКИЦА

№ 407 / 15.08. 2019г.
М 1: 1000

На УПИ IV205 кв. 49

По плана на с. Тръстиково
Община Камено, Бургаска област

Собственост на Надежда Емилова Чепишева

Документ за собственост: н.а. № 45 т.I р.1522 д.39/2019г. - 870 м^2

Площ на УПИ IV205 - 870 м^2
Площ на ПИ № 354 - 3573м по неодобрен кадастрален план / показано с черен цвят /
Одобрен ПУП със Заповед № 80/01.03.1940г.
Промени на ПУП със Заповед № РД-09-454/14.12.1988г.
Предназначена за [illegible]
Платена такса 20 кв. № 10088/06.08. 2019г.

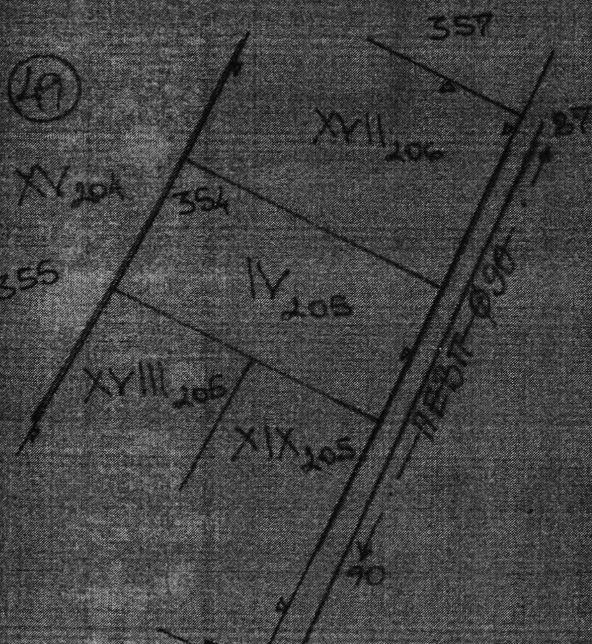

„ВиК" ЕАД - гр. Бургас
водопровод
Данни за ПТП не проектирани с писмо с изх. № ТД-2901-1
03.10.19г.
инж. М. [illegible]

ОБЩИНСКА СОБСТВЕНОСТ

Изчертал: Т. Тодорова

Проверил: ....
/ инж. Р. Кирязова /

ОБЩИНА КАМЕНО

8120 гр. Камено, ул. „Освобождение" № 101, тел. 05515 /3008; факс 05515/2480
e-mail: obshtina@kameno.bg www.kameno.bg

СКИЦА

№ 405 / 13.08. 2019г.
М 1: 1000

На УПИ IV205 кв. 49

По плана на с. Трънстиково
Община Камено, Бургаска област

Собственост на Надежда Емилова Чепишева

Документ за собственост: НА №45 т.I р.1522 д.39/2019г. - 870 м²

Площ на УПИ IV205 - 870 м²
Площ на ПИ № 354 - 3573 м² по неодобрен кадастрален план / *показано с черен цвят* /
Одобрен ПУП със Заповед № 80/04.03.1940г.
Промени на ПУП със Заповед № РД-09-454/ 14.12.1980г.
Предназначена за проектиране
Платена такса 50⁰⁰ кв. № 10089/ 06.08. 2019г.

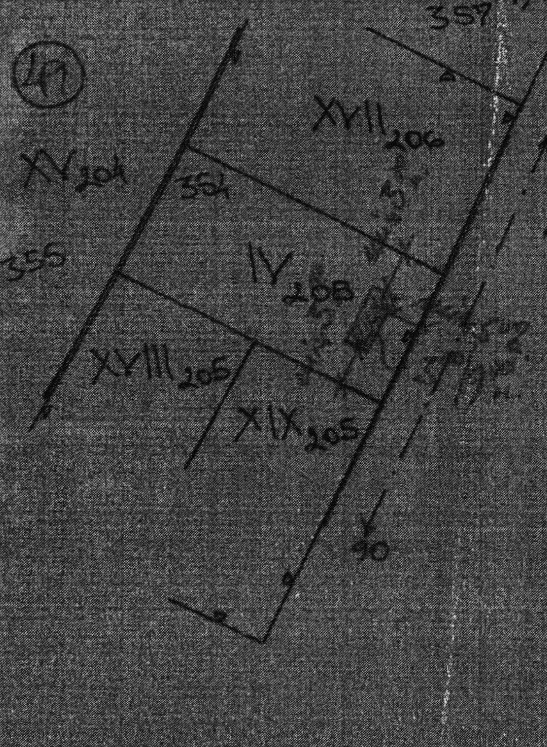

На осн. чл. 56 от ЗУТ указвам начин на поставяне на преместваем обект: „Метален контейнер" с обслужващо предназначение – нежилищно, за СВХ/ на митница.
Размери на обекта – $3^{00}/9^{10}$ м.

арх. Ц. Киранов
19.09.2019г.

ОБЩИНСКА СОБСТВЕНОСТ

Изчертал: П. Тодорова /

Проверил:
/ инж. Р. Кирякова /

ОБЩИНА КАМЕНО

8120 гр. Камено, ул. „Освобождение" № 101, тел. 05515/2008; факс 05515/2480
e-mail: obshtina@kameno.bg www.kameno.bg

СКИЦА

№ 405 / 15.08 2019г.
М 1: 1000

На УПИ IV205 кв. 49

По плана на с. Тръстиково
Община Камено, Бургаска област

Собственост на Надежда Емилова Чепишева

Документ за собственост: НА №45 т. I р. 1522 д. 39/2019г. - 870 м²

Площ на УПИ IV205 - 870 м²
Площ на ПИ № 354 - 3573 м² по неодобрен кадастрален план / показано с черен цвят /
Одобрен ПУП със Заповед № 80/04.03.1970г.
Промени на ПУП със Заповед № РД-09-454/ 14.12.1988г.
Предназначена за проектиране
Платена такса 50,00 кв. № 10089/ 06.08.2019г.

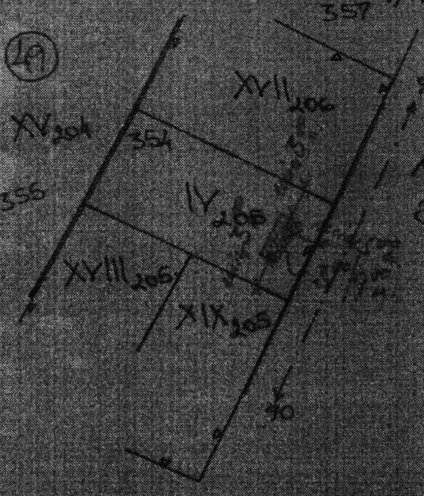

На осн. чл. 56 от ЗУТ указвам начин на поставяне на преместваем обект: „Магазин контейнер" с обслужващо предназначение – нерегулирано, за [illegible] – на [illegible]. Размери на обекта 5,00/9,00 м.

арх. Кр. Кирилов
19.09.2019г.

ОБЩИНСКА СОБСТВЕНОСТ

Изчертал: Т. Федорова

Проверил:

/инж.