



ОБЩИНА КАМЕНО

8120 гр. Камено, ул. „Освобождение“ № 101, тел. 05515 /3008; факс 05515/2480
e-mail: obshtina@kamenobg www.kamenobg

ОБЩИНА-КАМЕНО
гр. Камено п.к. 8120
Регистрационен индекс и дата
07-01-68/1902.2019

ДО
ОБЩИНСКИ СЪВЕТ
ГР. КАМЕНО

11

Общински съвет
гр. Камено
11/5/20.08.2019

ДОКЛАДНА ЗАПИСКА от ЖЕЛЪО ВАСИЛЕВ ВАРДУНСКИ КМЕТ НА ОБЩИНА КАМЕНО

ОТНОСНО ОТНОСНО: Даване на предварително съгласие за определяне на място в с. Винарско, община Камено за поставяне на възпоменателна плоча на Д-р Георги Вълканов

**УВАЖАЕМИ ГОСПОДИН ПРЕДСЕДАТЕЛ,
УВАЖАЕМИ ОБЩИНСКИ СЪВЕТНИЦИ,**

В Община Камено е постъпило писмо от инициативен комитет, представляван от Желка Желева, Тодорка Вълева и Желка Стоянова, с искане за определяне на подходящо място за поставяне на възпоменателна плоча на Д-р Георги Вълканов, като са предложили същата да бъде поставена на входа на „Здравна служба“ с. Винарско.

Към писмото е прикрепена и подписка от жители на с. Винарско изразяващи съгласие за изграждането на съоръжението.

Общински съвет Камено е приел Правилник за реда за подаване на предложения и вземане на решения от общински съвет за изграждане на паметници, монументи, паметни плочи и други на територията на община Камено.

Съгласно Правилника за изграждане на паметник, паметници, мемориални знаци, монументи, художествени пластики, паметни плочи, възпоменателни знаци и други е необходимо писмено предложение до Общински съвет Камено и Решение на Общински съвет Камено.

Писменото предложение до Общинския съвет за изграждане на паметници, мемориални знаци, монументи, художествени пластики, паметни плочи, възпоменателни знаци и други, представлява мотивирано искане от:

1. Кмета на общината;
2. Общински съветници;
3. Кметове на населени места с подписка от не по-малко от 50 граждани с избирателни права.

Предоставен е снимков материал към предоставен първоначален проект/макет на плочата, като е отбелязано, че средствата за изграждането ѝ ще бъдат осигурени от дарители.

Съгласно чл. 8 от Правилника в случаите, когато Община Камено не участва със собствени средства в проектирането и/или изграждането на паметници, мемориални знаци, монументи, художествени пластики, паметни плочи, възпоменателни знаци и други, поради това, че са дарение, Експертен съвет по устройство на територията по чл.6, ал.1 представя становище за необходимостта от такова съоръжение, художествената му стойност и синтеза с градската среда.

Проектите за паметници се публикуват на интернет страницата на общината, ведно с техен макет, в 7-дневен срок от датата на постъпване на искането, за срок не по-кратък от един месец, с оглед провеждане на обществен дебат върху качествата на проекта.

Предлагам на днешното заседание на Общинския съвет да бъде взето решение за предприемане на всички необходими действия за проектиране и изграждане на възпоменателна плоча на Д-р Георги Вълканов. Необходимите финансови средства предвиждаме да бъдат осигурени от дарения.

Считам, че мястото което е предложено от инициативния комитет е напълно подходящо за целта. Затова предлагам на Общинския съвет да даде съгласието си за поставянето на възпоменателната плоча на Д-р Георги Вълканов в УПИ II, кв. 47 по плана на с. Винарско. Имотът е публична общинска собственост Акт № 65/30.10.1997 год.

Предвид изложеното и на основание чл. 21. ал.1, т.8 от Закона за местното самоуправление и местната администрация, чл. 8, ал. 1 от Закона за общинската собственост, да приеме следното

РЕШЕНИЕ:


1. Общински съвет Камено дава предварително съгласие за започване на процедура по изграждането на възпоменателна плоча на Д-р Георги Вълканов в с. Винарско, община Камено, като същата бъде поставена на входа на сградата на „Здравна служба“ в с. Винарско в УПИ II, кв. 47 по плана на с. Винарско, с размери: 100см./90 см., ведно със снимка с размери 20см./30 см. и предложеният в проекта текст.

2. Възлага на Кмета на Община Камено да извърши предвидените в закона и Правилника за изграждане на паметник, паметници, мемориални знаци, монументи, художествени пластики, паметни плочи, възпоменателни знаци правни и фактически действия по изпълнение на решението.

Приложение:

- писмо, ведно със снимков материал;
- подписа;
- скица
- Акт за общинска собственост


ЖЕЛЪО ВАРДУНСКИ
Кмет на община Камено

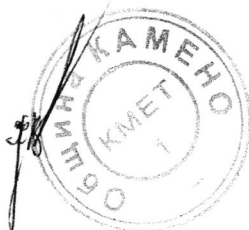

ДО ОБЩИНСКИ СЪВЕТ

ОБЩИНА КАМЕНО

ГР.КАМЕНО

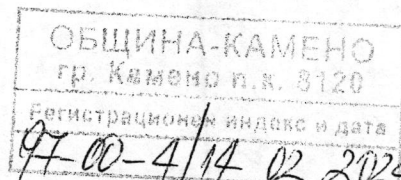

ДОКЛАДНА ЗАПИСКА

ОТ ИНИЦИАТИВЕН КОМИТЕТ С.ВИНАРСКО

ВЪВ ВРЪЗКА С ПОСТАВЯНЕ НА ПАМЕТНА ПЛОЧА

УВАЖАЕМИ Г-Н ВАРДУНСКИ ,УВАЖАЕМИ ГОСПОЖИ И ГОСПОДА ОБЩИНСКИ СЪВЕТНИЦИ,
ИНИЦИАТИВЕН КОМИТЕТ ОТ С.ВИНАРСКО СЪГЛАСУВАНО С НАСЕЛЕНИЕТО НА СЕЛОТО ,
ИЗЯВЯВАМЕ ЖЕЛАНИЕ ДА ПОСТАВИМ НА ВХОДА НА „ЗДРАВНА СЛУЖБА“С.ВИНАРСКО
ВЪЗПОМЕНАТЕЛНА ПЛОЧА, ЗА УВЕКОВЕЧАВАНЕ НА ПАМЕТТА НА НАШИЯ МНОГО УВАЖАВАН
ЛЕКАР Д-Р ВЪЛКАНОВ.

МОЛИМ ЗА ВАШЕТО РАЗРЕШЕНИЕ !

ИНИЦИАТИВЕН КОМИТЕТ:1.ЖЕЛКА ЖЕЛЕВА

2.ТОДОРКА ВЪЛЕВА

3.ЖЕЛКА СТОЯНОВА


15.02.2024год.


С.ВИНАРСКО

подписи:1.....

2.....

3.....

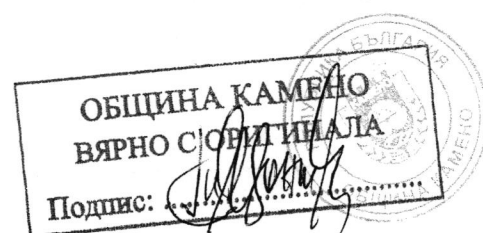

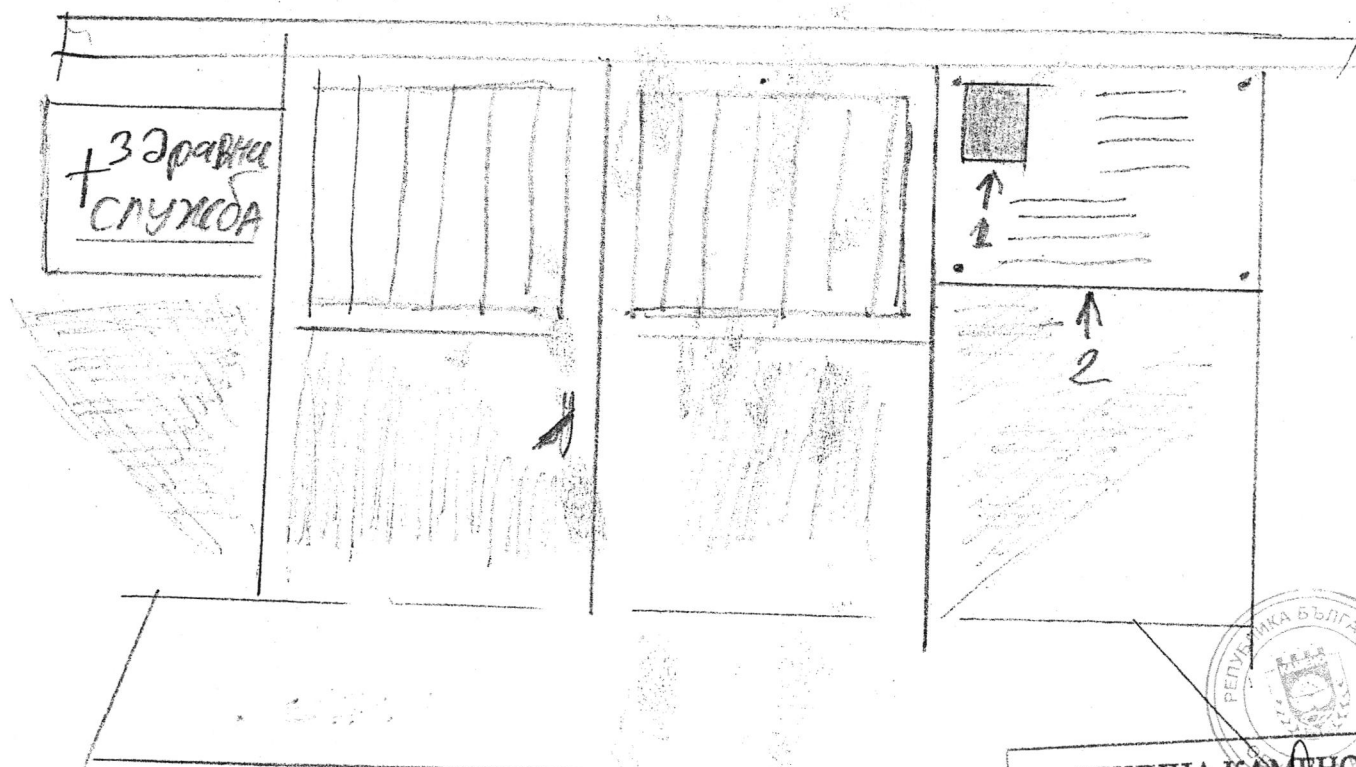

РЕПУБЛИКА БЪЛГАРИЯ
ОБЩИНА КАМЕНО
ВЯРНО С ОРИГИНАЛА
Подпис:


Д-р Георги
Вълканов
Петков

13.12.1953/31.03.2020

Ще минат дни, години,
но те никога не ще заличат
спомена за всеотдайността ти,
с която се грижеше за
нашето здраве!

Поклон пред паметта ти!
от жителите на с. Винарско

Преди
поставяне
на мраморна
таблица
ще се мине
с проникващ
рунд с
позов прясък
осле цимента
а шпакловка

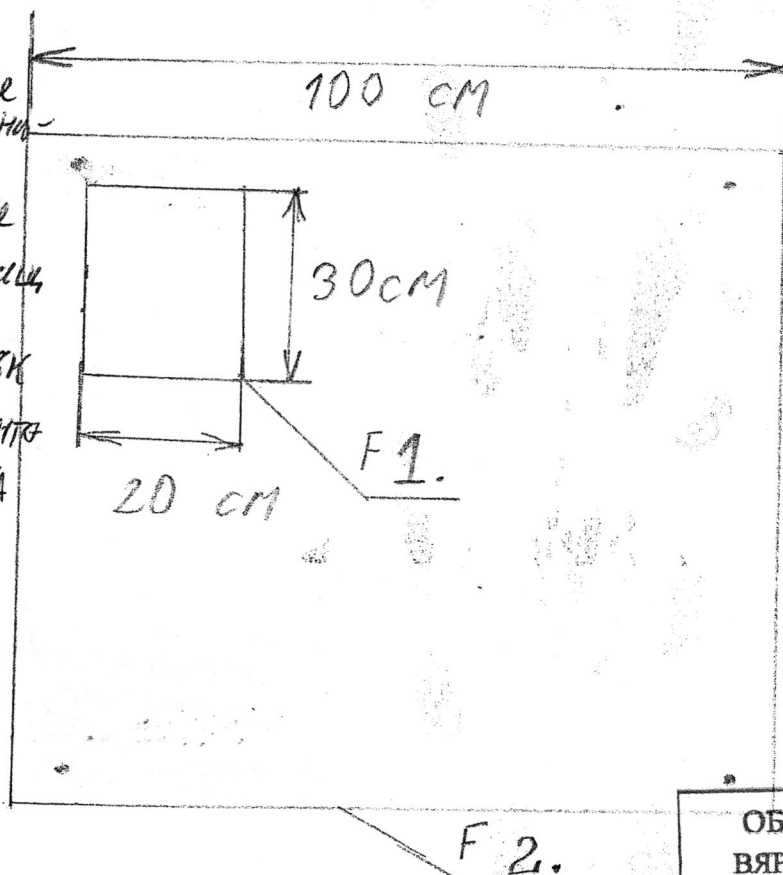

НОМЕР 1.

Гранитна
плота (портрет)


НОМЕР 2. мраморна
плота. (възроме-
нителна)

90 cm

Закрепване за
стена с дюбели.
Гранитната плота
се залепва със
специален силикс

ОБЩИНА КАМЕНО
ВЯРНО С КОПИЯЛА

Подпис:

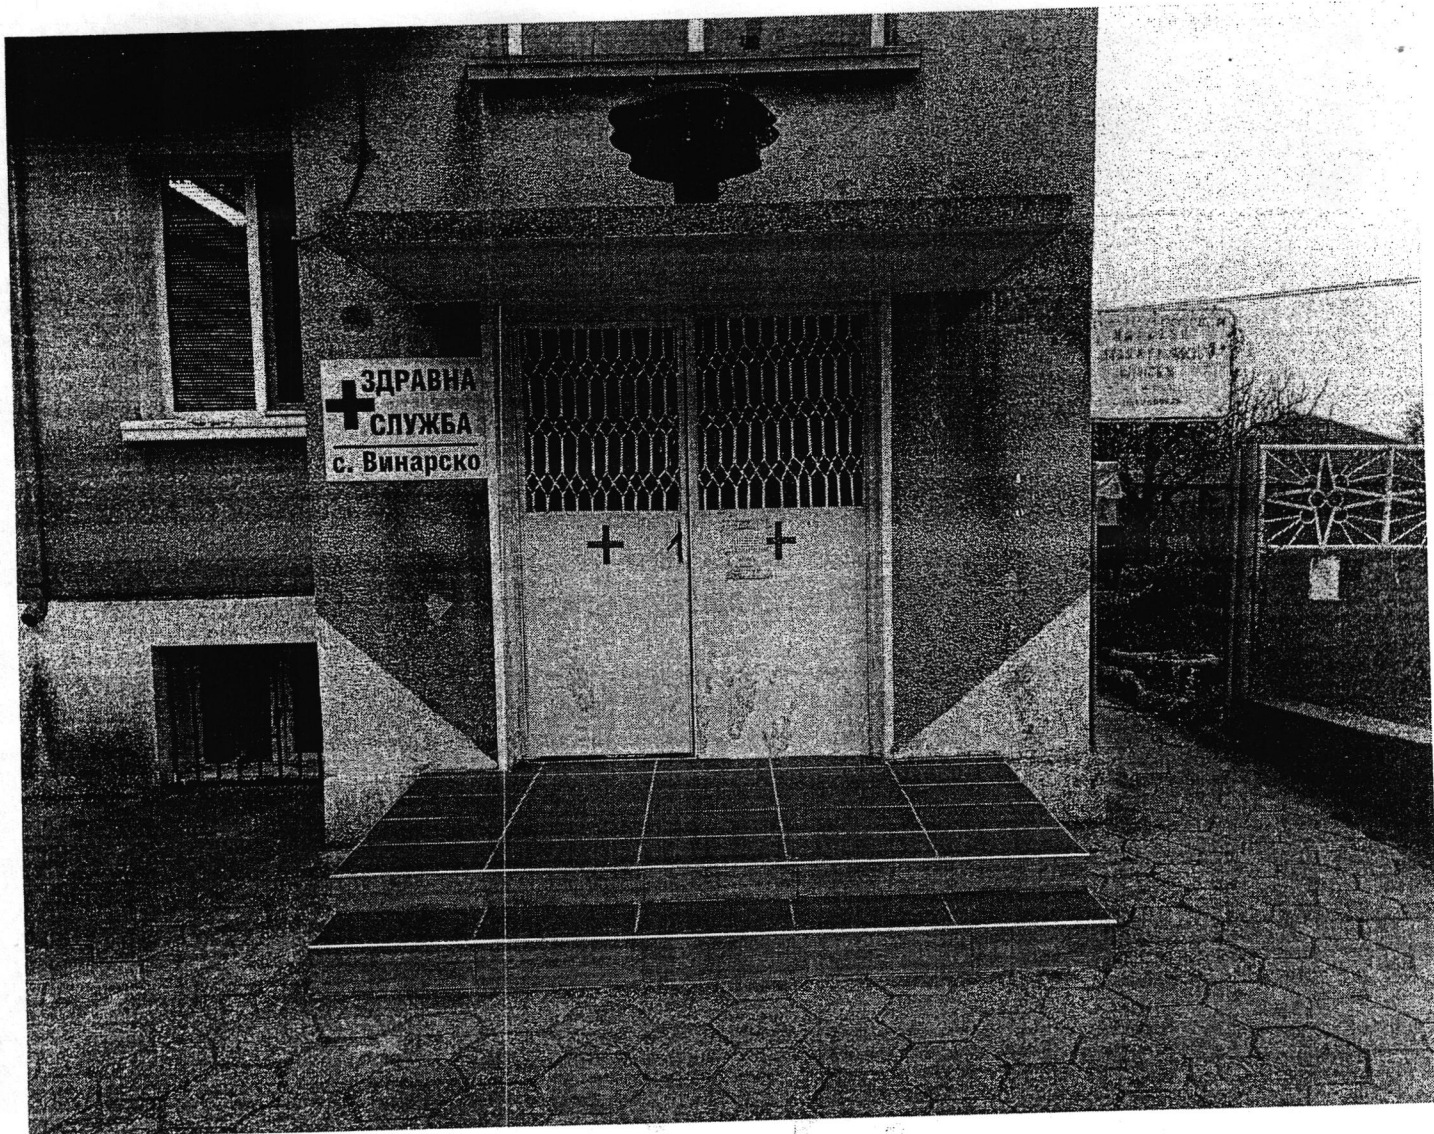

РЕПУБЛИКА БЪЛГАРИЯ
ОБЩИНА КАМЕНО
ВЯРНО С ОРИГИНАЛА
Подпис:

1

Погнница

от жителите на с. Винарско Общ. Камено, съдрана въз основа на обществено обединение, за поставяне и намятане на здравна сграда, на д-р Георги Величков Темелков, която ще бъде изградена с дарения от жителите на село и приземи.

Име, фамилия		Улица №	Погнница
1	Шелъз Шелъз	"Цар Самуил 6	Григор
2	Хрисов Шелъз	"Цар Самуил 6	Григор
3	Донка Танева	"Кирил и Методий 3	Григор
4	Петко Танев	"Кирил и Методий 3	Григор
5	Радомир Димитров	"Кирил и Методий 5	Григор
6	Митра Цончева	Кирил и Методий 11	Григор
7	Калина Иванова	Кирил и Методий 11	Григор
8	Димитър Василев	Кирил и Методий 11	Григор
9	Василия	Кирил и Методий 14	Григор
10	Димитър Митов	"Кирил и Методий 14	Григор
11	Миротин Ганев	"Кирил и Методий 21	Григор
12	Стоян Петков	"Кирил и Методий 21	Григор
13	Желез Радев	ул. Кирил и Методий 18	Григор
14	Митра Радева	ул. Кирил и Методий 18	Григор
15	Ванко ГАНЕВ Георгиев		Григор
16	МАРИНА ТАНЕВА Георгиева		Григор
17	Митра Димитров		Григор
18	Хризона Димитрова		Григор
19	Д-р Георги Андеров	"Кирил и Методий 2	Григор
20	Митра Андеров	"Кирил и Методий 2	Григор
21	Венко Андеров	"Кирил и Методий 56	Григор
22	Хризона Андеров	"Кирил и Методий 56	Григор
23	Митра Андеров	"Кирил и Методий 56	Григор
24	Антонийка Стоева	"Кирил и Методий 56	Григор
25	Стоян Дончев	ул. Кирил и Методий 73	Григор



ОБЩИНА КАМЕНО
ВЯРНО СЪОБЩАВА
ПОДПИС:

2
от жителите на с. Винарово Общ. Камено, сформирани без цено-
на обществено обещание, за поставяне на паметен плоча на
на случай, на д-р Георги Великов Пелев, и неговите деца
деня с дарение от живущите (живели) на село и при село

№	Име, фамилия	Улица №	Гр. №
26	Дорка М. Станкова	Жирин. Методий 82 ^а	
27	Иван Станков	Ж. Методий 82 ^а	
28	Мария Овчарова	Ж. М. Ванцаров №2	
29	Миха Овчаров	Ж. М. Ванцаров №2	
30	Нелязка Петрова	Иван Вазов 8	
31	Желазко Георгиев	Тунджа №3	
32	Марийка Георгиев	Тунджа №3	
33	Марийка Маринова	Иван Вазов 12	
34	Радис Ковачев	"Танко Харджиев 5	
35	Свещан Георгиев	"Танко Харджиев 5	
36	Мария Коста	"Танко Харджиев 6	
37	Иван Коста	"Танко Харджиев 6	
38	Иван Коста	"Танко Харджиев 6	
39	Костанка Васил	Танко Харджиев 24	
40	Костанка Васил	Танко Харджиев 26	
41	Георги Иванов	Иван Вазов 3	
42	Детна Василев	"Д. Благоев 8	
43	Тодор Василев	"Д. Благоев 8	
44	Дора Маринова	Ж. Ванцаров 1	
45	Марин Петров	Ж. Ванцаров 1	
46	Таня Георгиев	"П. Волов 25.а"	
47	Географ Кучаров	"Опелзненска" 12	
48	Росалина Коста	"Мар. Юрич" 4	
49	Румяно Гангев	"Бр. Мисирджиев" 1	
50	Гарина Коста	"Бр. Мисирджиев" 1	
51	Детна Георгиев	"Бр. Мисирджиев" 1	




Д. Подписи
от жителите на с. Витаново общ. Камено, събрали без съгласие на
обществено обсъждане, за поставяне на паметник на Бун
на сградата, на Д-р Георги Вълчанов Петков, мъртв от време из
дена от жителите на с. Камено и прилежащи.

№	Име, отчество	Улица, №	Потпис
50	Колко Менов Василев	Димитр Благоев № 3	
52	Василко Василев	" " " " № 3	
53	Тодорка Вълча	ул. К. Методий № 36	
54	Василин Вълч	ул. К. Методий № 36	
55	Велин Кочев	" Савина 1а	
56	Петър Василев	ул. К. Методий 54 № 54	
57	Донка Георгиева	ул. К. Методий № 54	
58	Георгио Василев	ул. Атанас Метев № 20	
59	Михаил	К. Методиев ул. Савина 13	
60	Христо	Христова ул. Г. Харман	
61	Петър Николчев	Христова ул. Аспарух 37	
62	Иван Ангелов	ул. В. Левски 26	
63	Мария Давид	А. Димитров 3	
64	Иван Георгиев	Кирил и Методий 6	
65	Иванка Димитрова	Кирил и Методий 6	
66	Димитър Димитров	Израелска улица 11	
67	Михаил Ангелов	ул. Христо Метев 31	
68	Васил Ангелов	ул. Христо Метев 31	
69	Димитър Димитров	" У. Метев 50а	
70	Димитър Димитров	" " " " "	
71	Димитър Димитров	" " " " "	
72	Евдокия	" У. Метев 57	
73	Васил Ангелов	ул. Мила Димитрова 1	
74	Димитър Димитров	ул. Христо Метев 6	
75	Димитър Димитров	У. Метев 29	



4
от Никитин на с. Вичирене Обу. Наме, сѣрне въз сѣнѣ,
на обществено обсервире, за посылки и паметни плоче из.
Здраве слунба, на Д-р Георги Валицков Печев, кога че
бже изграде, с дарени во публичност на село и прикмет.

№	Име, фамилия	Улица, №	Возраст
76	Ванка Русев	Св. Иларион 12	Вн
77	Медка Лазар	св. Тодор 11	Вн
78	Погор Павлов	св. Русев - 11	Вн
79	Иван Георгиев	" Вн. Мамчев 18	Вн
80	Димитр Георгиев	— 11 — 1	Вн
81	Св. М. Георгиев	К. Димитров 1	Вн
82	Крсто Тодор	Св. Иларион Русев 3А	Вн
83	Таня Васил	" О. Мамчев 11	Вн
84	Гермо Васил	— 11 — 11	Вн
85	Валентин Велков	Народен Юмрук 18	Вн
86	Зонка Георгиева	Народен Юмрук 18	Вн
87	Роско Митрев	" К. Мамчев 12	Вн
88	Вн. Мамчев	— 11 — 11	Вн
89	Радослав Мамчев	— 11 — 11	Вн
90	Мамко Мамчев	Народен Юмрук 8	Вн
91	Янка Лазарева	Марина 3	Вн
92	Денко Русев	— 11 — 11	Вн
93	Марина Васил	Вн. Мамчев 11	Вн
94	Вн. Васил	— 11 — 11	Вн
95	Ханя Погор	Ханя Мамчев 9	Вн
96	Гермина Косов	Ул. Братя 11	Вн
97	Марин Косов	Ул. Братя 11	Вн
98	Калинка Мамчев	Ул. Вн. Мамчев 11	Вн
99	Мини Васил	Вн. Мамчев 10	Вн
100	Р. Танка	Ул. Танко Харданов	Вн
101	Таня Радев	Ул. Кр. Симеоновски 10	Вн
102	Роско Георгиев	Ул. Кр. Симеоновски	Вн

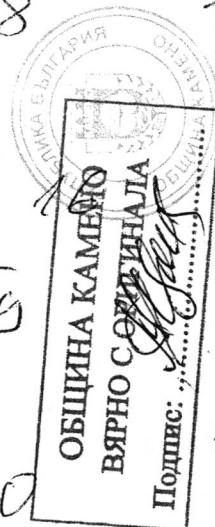



ОБЩИНА КАМЕНО

8120 гр. Камено, ул. „Освобождение“ № 101, тел. 055045200 ; факс 05515/2480
e-mail: obshtina@kamenobg www.kamenobg

СКИЦА

№.....94.....120.02.....2024г.
М 1: 1000.....

На УПИ. II..... кв. 47.....

По плана на с...Винарско.....
Община Камено, Бургаска област

Собственост на Община Камено.....

Документ за собственост: АДС № 65 / 30.10.1997 г......

Площ на УПИ. II - 1200 м².....


Кадастрален план – одобрен / показано с черен цвят /

Одобрен ПУП със Заповед № 1561 / 27.04.1938 г......

Промени на ПУП със Заповед №.....

Предназначена за ОСПД.....

Платена такса 21 кв. №..... /..... 2024г.

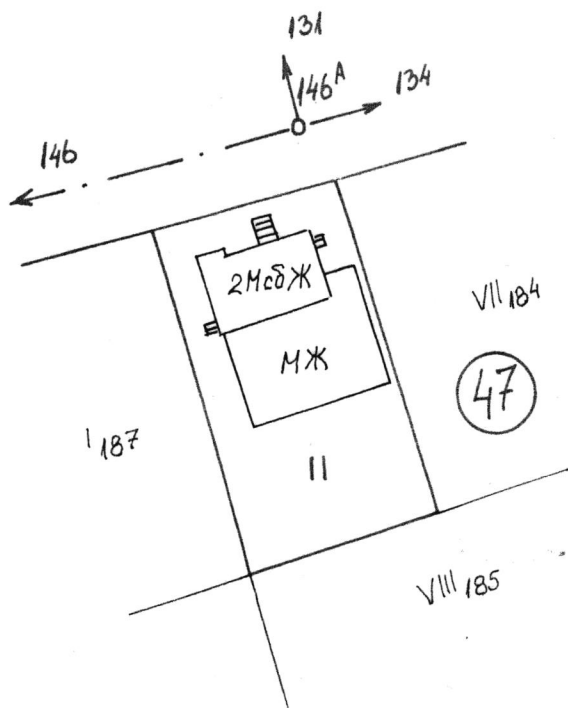


ОБЩИНСКА СОБСТВЕНОСТ

Изчертал:.....

Ир. Каменова

Проверил:.....

инж. П. Войнов

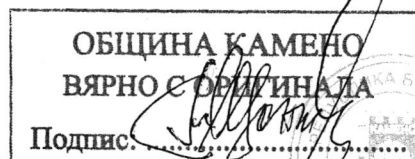

изготвен съгласно чл. 56 от ЗО

РЕПУБЛИКА БЪЛГАРИЯ

МИНИСТЕРСТВО НА ФИНАНСИТЕ

ОБЩИНСКА АДМИНИСТРАЦИЯ

ОДОБРЯВА

(Кмет на община)

КАМЕНО

КМЕТ С. ВОНЕВ

(име, презиме, подпис и печат)

регистър

картотека

госие (РЗ)

А К Т No. 65

ЗА ОБЩИНСКА СОБСТВЕНОСТ

публична

(ПУБЛИЧНА, ЧАСТНА)

на недвижим имот, находящ се в с. Винарско.....
ул. ... квартал 47 парцел VII

1. ДАТА и МЯСТО на съставяне на акта:	гр. Камено 30.10.1997 год.
2. На какво ОСНОВАНИЕ и на коя ДАТА имотът е станал общински:	чл. 2 ал. 2 и чл. 3 ал. 2 от ЗОБС
3. ВИД И ОПИСАНИЕ НА ИМОТА - характер: (къща, апартамент, дворно място, п-л и гр.); - размер: (целият имот или ид. ч. е общинска собственост); (обща пл.-застр., незастр.) (площ в кв.м., етажност, конструкция, година на построяване);	Масивна. двуетажна сграда с изба и столова - административна сграда на кметство с. Винарско и стол и изба на ТКЗС, застроена на 150 кв.м. - II етаж - кметство с. Винарско Година на построяване 1968 год. Парцел II квартал 47 - 1200 кв. метра Столова и изба - застроени на 200 кв. метра - I етаж
4. БИВШ СОБСТВЕНИК НА ИМОТА (име, адрес):	СОНС с. Винарско и ТКЗС
5. СЪСОБСТВЕНИЦИ (име, адрес):	НЯМА
6. No и ДАТА на СЪСТАВЕНИ ПО-РАНО АКТОВЕ:	Акт № 8 / 17.02.1981 год.
7. МЕСТОНАХОЖДЕНИЕ НА ИМОТА: (гр., район, кв., парцел, пл. No, местност, ж.к., ул. No, бл., вх., ап. ет.)	с. Винарско квартал 47 парцел II
8. ГРАНИЦИ на целия имот (съседи) и на сервизните помещения (тавани, мазета):	изток - парцел VII; запад - парцел I; север - улица; юг - парцел III
9. ЦЕНА НА ИМОТА:	

ОБЩИНА КАМЕНО
ВЯРНО С ОРИГИНАЛА

Подпис:

10. От кого се СТОПАНИСВА и УПРАВЛЯВА имота:
- основание: (заповед N, дата)
11. ОТСТЪПЕНО ПРАВО НА ПОЛЗВАНЕ:
- основание (заповед No, дата):
- за срок от го
- вид (възмездно, безвъзмездно, концесии)
12. ОТСТЪПЕНО ПРАВО НА СТРОЕЖ за:
- на кое лице
- основание (заповед No, дата)
- вид (възмездно, безвъзмездно)
13. ОТСТЪПЕНО ПРАВО НА НАДСТРОЯВАНЕ И ПРИСТРОЯВАНЕ
- на кого
- основание (заповед No, дата)
14. ИЗВЪРШЕНИ РАЗПОРЕДИТЕЛНИ ДЕЙСТВИЯ с имота:
..... (замяна, продажба, делба и др.)
..... на основание (заповед No, дата)
15. ИМОТЪТ Е ВКЛЮЧЕН В КАПИТАЛА НА ТЪРГОВСКО ДРУЖЕСТВО
..... на основание
16. АКТОСЪСТАВИТЕЛ (прите имена и длъжност): Дияна Кирова Кънчева спец. общ. собственост
..... (подпис)
17. ЗАБЕЛЕЖКА: по точка 4 от акта: 1. Столозата и избата са предадени в собственост на Община Камено, Кметство Винарско с приемно - предавателен протокол през 1994 г.г.



ОБЩИНА КАМЕНО
ВЯРНО С ОПРИГИНАЛА
Подпис: